

ΕΦΗΜΕΡΙΣ ΤΗΣ ΚΥΒΕΡΝΗΣΕΩΣ
ΤΗΣ ΕΛΛΗΝΙΚΗΣ ΔΗΜΟΚΡΑΤΙΑΣ

ΑΘΗΝΑ 3 ΜΑΡΤΙΟΥ 1987	ΤΕΥΧΟΣ ΤΕΤΑΡΤΟ	ΑΡΙΘΜΟΣ ΦΥΛΛΟΥ 162

ΠΕΡΙΕΧΟΜΕΝΑ

ΑΠΑΛΛΟΤΡΙΩΣΕΙΣ
ΑΠΟΦΑΣΕΙΣ

Αριθ. 3267 (1)

Επικύρωση έκθεσης και διαγράμματος καθορισμού ορίων αιγιαλού & παραλίας στη θέση Μαυρολίμνη Πισσίων Ν. Κορινθίας.

Ο ΝΟΜΑΡΧΗΣ ΚΟΡΙΝΘΙΑΣ

Εχοντας υπόψη:

1. Τις διατάξεις (α) του Α.Ν. 2344/40 «περί αιγιαλού & παραλίας»

(β) Του Α.Ν. 263/68 «περί τροποποιήσεως, συμπληρώσεως των διατάξεων περί δημοσίων κτημάτων»

(γ) Του Π.Δ. 636/77 «περί διαρθρώσεως του Υπουργείου Οικονομικών και Οργανισμού των Υπηρεσιών αυτού»

(δ) Του Ν. 3200/55 «περί διοικητικής αποκεντρώσεως»

2. Των από 11 Φεβρουαρίου 1987 έκθεση της επιτροπής του άρθρου 74 του ΠΔ 636/77 (όπως η επιτροπή αυτή αναμορφώθηκε με την Ο. 208/181/24.4.82 κοινή απόφαση των Υπουργών Προεδρίας Κυβερνήσεως & Οικονομικών), με την οποία καθορίζονται τα όρια αιγιαλού & παραλίας, σε τμήμα παραλίας στη θέση Μαυρολίμνη Πισσίων Ν. Κορινθίας.

3. Το από Δεκέμβρη 1985 Τοπογραφικό και υφομετρικό διάγραμμα που συντάχτηκε από τον Τοπογράφο Μηχανικό Γεώργιο Παπαλέκα και ελέγχθηκε στις 11.3.86 από τον Δ/ντη Τεχνικών Υπηρεσιών Ν. Κορινθίας και συνοδεύει την πιο πάνω έκθεση, πάνω στο οποίο η επιτροπή έχει χαράξει την οριογραμμή του αιγιαλού & παραλίας στη θέση Μαυρολίμνη Πισσίων Ν. Κορινθίας.

4. Τη γνωμοδότηση του Γ.Ε.Ν. που περιλαμβάνεται στο 187. 2/594/86/30.12.86 έγγραφό του, αποφασίζουμε:

Επικυρώνουμε την από 11.2.87 έκθεση της επιτροπής καθορισμού των ορίων αιγιαλού & παραλίας, καθώς και το από Δεκέμβρη 1985 τοπογραφικό και υφομετρικό διάγραμμα του Τοπογράφου Μηχανικού Γεωργίου Παπαλέκα που θεωρήθηκε στις 11.3.86 από το Δ/ντη Τεχνικών Υπηρεσιών Νομού Κορισνθίας, επί του οποίου η πιο πάνω επιτροπή καθόρισε την οριογραμμή του αιγιαλού με συνεχή ερυθρά πολυγωνική γραμμή με τα στοιχεία 1,2,3,4,5,6,7,8,9,10,11,12,13, 14,15,16,17,18,19,20,21,22,23,24 και την οριογραμμή της παραλίας με συνεχή κίτρινη πολυγωνική γραμμή με τα στοιχεία 1',2',3', 4',5',6',7',8',9',10',11',12',13',14',15',16',17',18', 19', 20', 21', 22', 23', 24'.

Η παρούσα απόφαση μαζί με το διάγραμμα και την έκθεση που αναφέραμε να δημοσιευτούν στην εφημερίδα της Κυβερνήσεως.

Κόρινθος, 24 Φεβρουαρίου 1987

Ο ΝΟΜΑΡΧΗΣ

ΑΝΑΣΤ. ΣΤΑΥΡΟΠΟΥΛΟΣ

ΕΚΘΕΣΗ

Επιτροπής καθορισμού ορίων αιγιαλού (άρθρ. 74 Π.Δ. 636/77)

Για τον καθορισμό των ορίων του αιγιαλού σε τμήμα παραλίας της Μαυρολίμνης Πισσίων Κορινθίας.

Στη Κόρινθο σήμερα στις 11 Φεβρουαρίου έτους 1987 ημέρα Τετάρτη & ώρα 10η οι υπογεγραμμένοι:

1) ΗΛΙΑΣ ΗΛΙΟΠΟΥΛΟΣ, (Έφορος Κορίνθου), ως Πρόεδρος

2) ΓΕΩΡΓΙΟΣ ΣΤΑΜΠΟΛΑΣ, (Δ/ντης Τεχν. Υπηρεσιών Ν. Κορινθίας) ως Μέλος

3) ΚΩΝ/ΝΟΣ ΜΠΡΙΛΑΚΗΣ, (Λιμενάρχης Κορίνθου) ως Μέλος

αποτελούντες την Επιτροπή καθορισμού των ορίων αιγιαλού σύμφωνα με το άρθρο 74 του Π.Δ. 636/77 συγκληθείσα μετά από σχετική πρόσκληση του Προέδρου αυτής μεταβήκαμε επί τόπου στη Μαυρολίμνη Πισσίων Κορινθίας σήμερα στις 12.3.1986 και λαβόντες υπόψη:

1) Την από 20.12.85 αίτηση της Κοιότητας Πισσίων Κορινθίας με την οποία ζητάει τον καθορισμό των ορίων του αιγιαλού στην πιο πάνω περιοχή.

2) Το από Δεκέμβρη 1985 Τοπ/κό & Υψομ/κό διάγραμμα που συντάχθηκε από τον Τοπ/φο Μηχ/κό Γεώργιο Παπαλέκα σε μιά πινακίδα και με κλίμακα 1:500 και ελέγχθηκε στις 11.3.86 από το Δ/ντή ΤΥΝ Κορινθίας επί τόπου για την ακρίβεια της αποτύπωσης όπως ορίζει το άρθρο 20 του Ν. 719/77.

3) Τις διατάξεις του Α.Ν. 2344/40 όπως αυτός τροποποιήθηκε και την προς τούτο σχετική δικαστηριακή και διοικητική Νομολογία.

4) Την αντίληψη που σχηματίστηκε από την μετάβαση επί τόπου για το πλάτος της βρεχομένης ζώνης της ξηράς και για τα λοιπά στοιχεία.

Ήτοι:

α) Το ότι τα πρανή είναι με έντονη κλίση

β) Το ότι δεν υπήρχε παλαιός αιγιαλός

γ) Το ότι οι καιρικές συνθήκες είναι συνήθως ΒΔ άνεμοι μεγάλης σχετικά έντασης

δ) Το ότι ο καθορισμός του αιγιαλού και της παραλίας γίνεται για πρώτη φορά

5) Το ότι δεν εξαιρούνται τα κτίσματα από την ζώνη παραλίας

6) Καθορίζεται ζώνη παραλίας επειδή δεν εξυπηρετούνται οι σκοποί του άρθρου 7 παραγρ. 1 του Α.Ν: 2344/40.

7) Το με αριθμ. 187.2/594/86/30.12.86 έγγραφό του Γ.Ε.Ν., αποφασίζουμε:


1. Καθορίζει στο πιο πάνω τοπ/κό και υψομ/κό διάγραμμα.


α) Την οριογραμμή του αιγιαλού με συνεχή ερυθρά πολυγωνική γραμμή με τα στοιχεία 1, 2, 3, 4, 5, 6, 7, 8, 9, 10, 11, 12, 13, 14, 15, 16, 17, 18, 19, 20, 21, 22, 23, 24 της οποίας τις κορυφές εξασφαλίζει από διάφορα σταθερά σημεία (κτίσματα και πάσσαλοι από σχυρόδεμα).


β) Την οριογραμμή της παραλίας με συνεχή κίτρινη πολυγωνική γραμμή με τα στοιχεία 1΄, 2΄, 3΄, 4΄, 5΄, 6΄, 7΄, 8΄, 9΄, 10΄, 11΄, 12΄, 13΄, 14΄, 15΄, 16΄, 17΄, 18΄, 19΄, 20΄, 21΄, 22΄, 23΄, 24΄ της παραλίας της οποίας τις κορυφές εξασφαλίζει από διάφορα σταθερά σημεία (κτίσματα και πάσσαλοι από σχυρόδεμα).

Η Επιτροπή

Η. ΗΛΙΟΠΟΥΛΟΣ, Γ. ΣΤΑΜΠΟΛΑΣ, Κ. ΜΠΡΙΛΑΚΗΣ

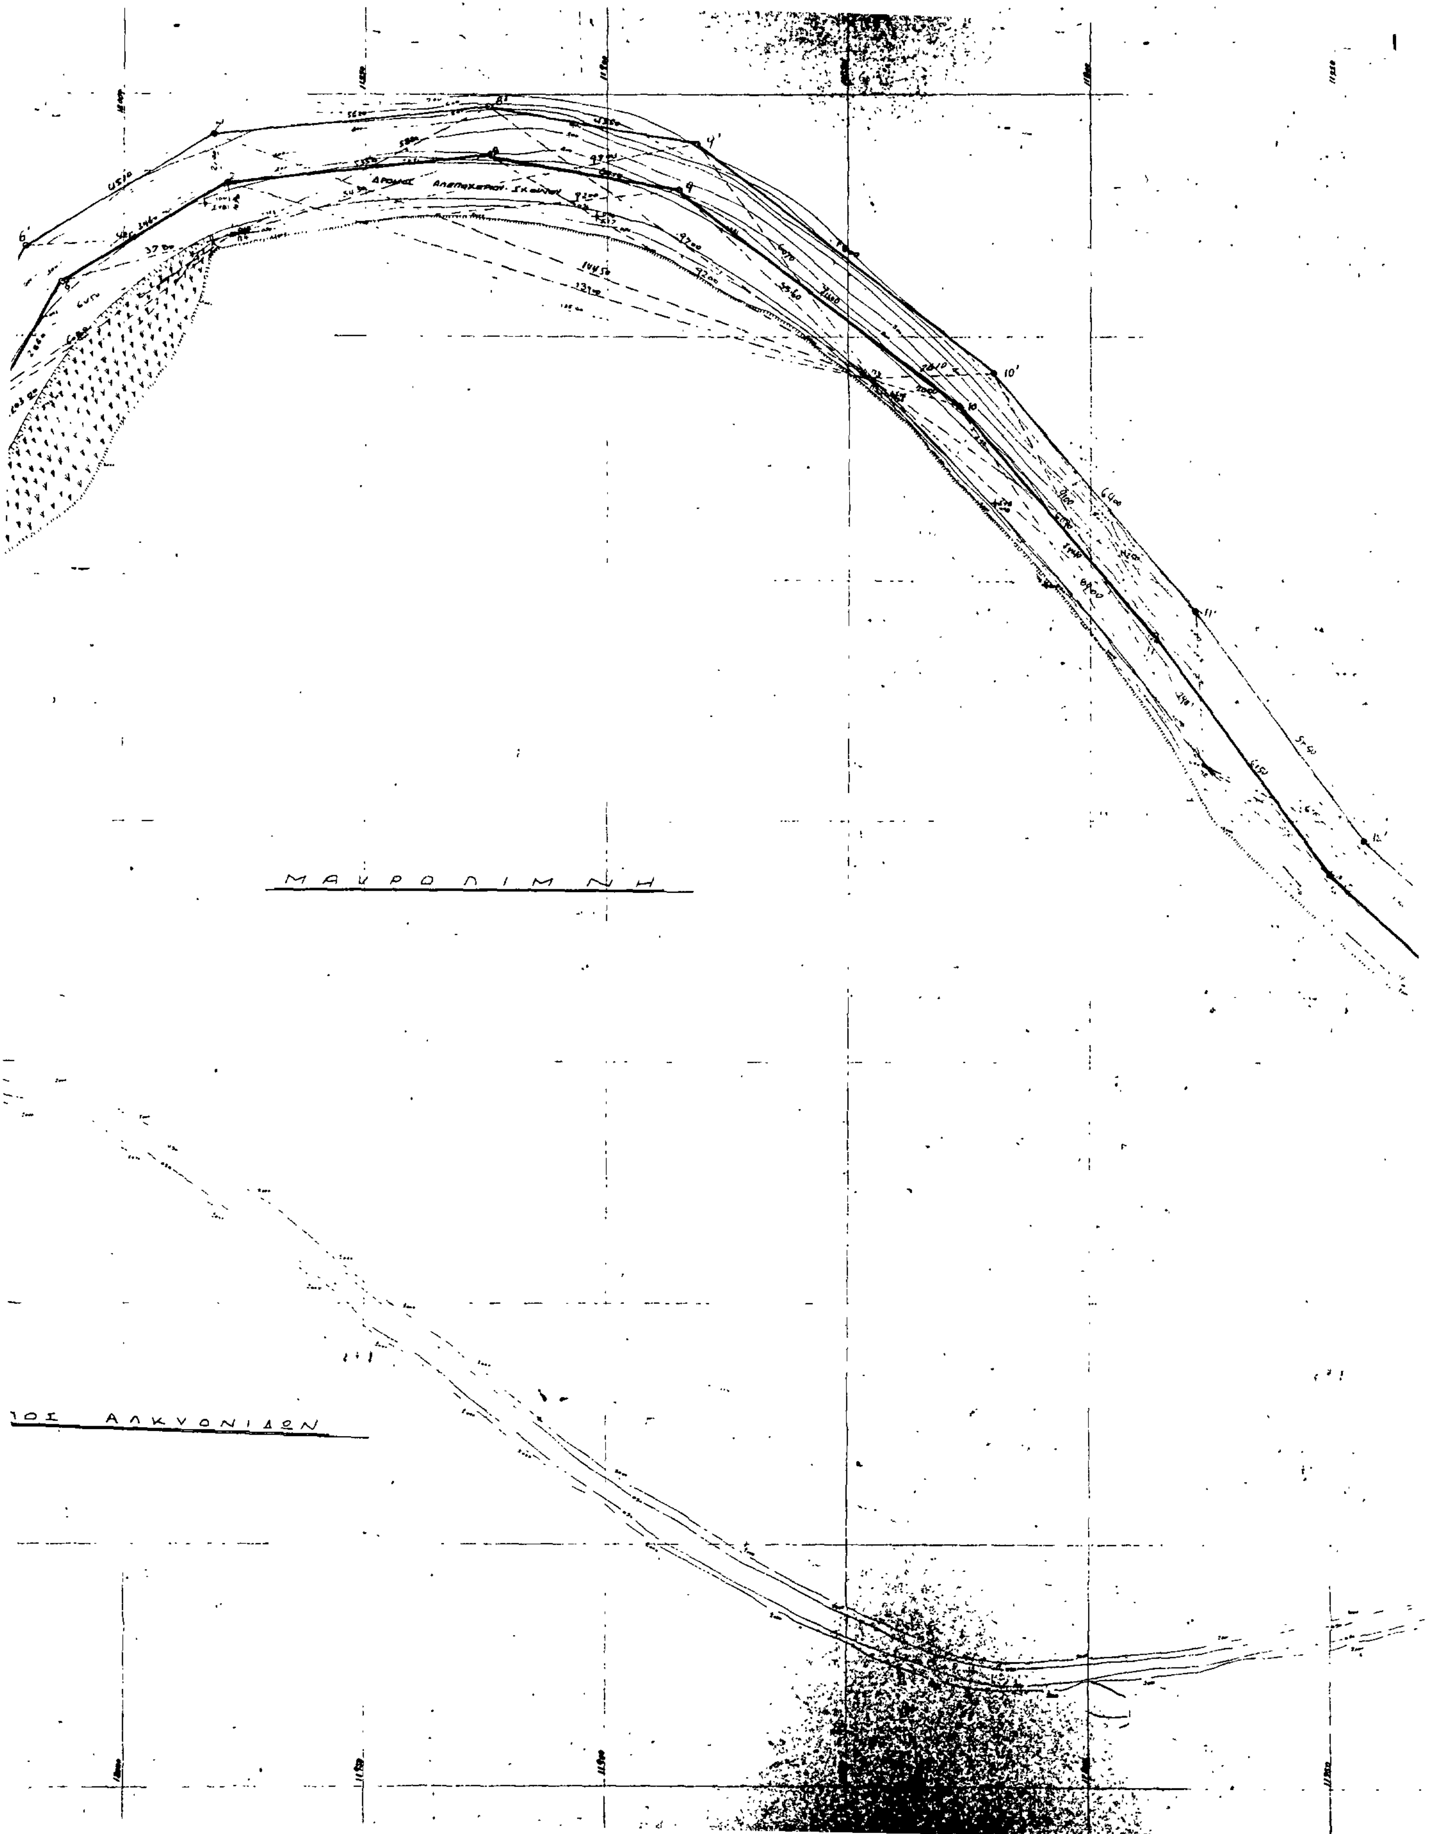
ΜΑΥΡΟΛΙΜΝΗ
ΟΙΣ ΑΛΚΥΟΝΙΔΩΝ

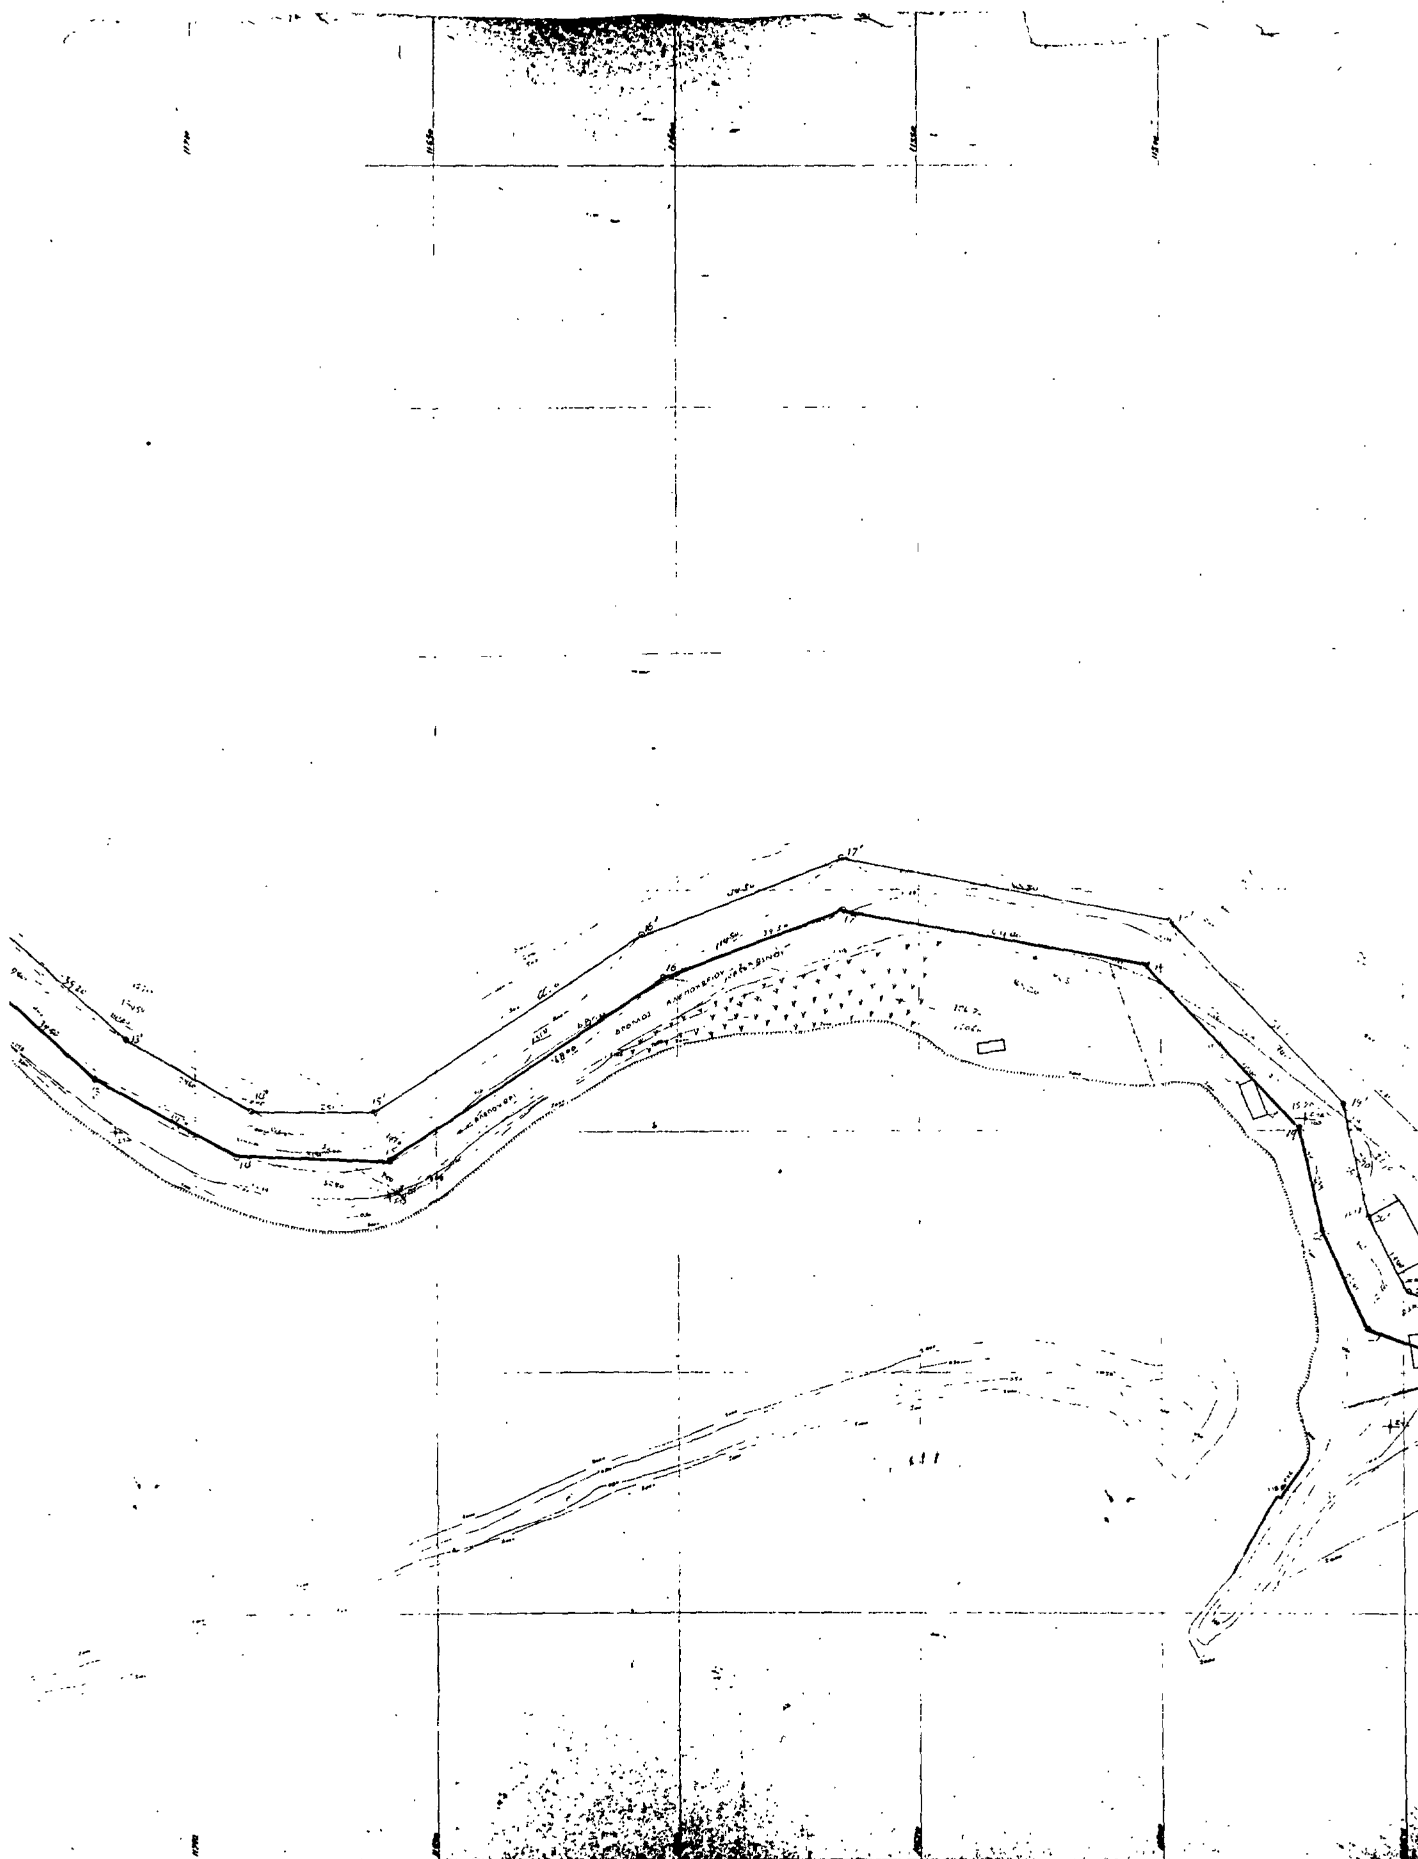


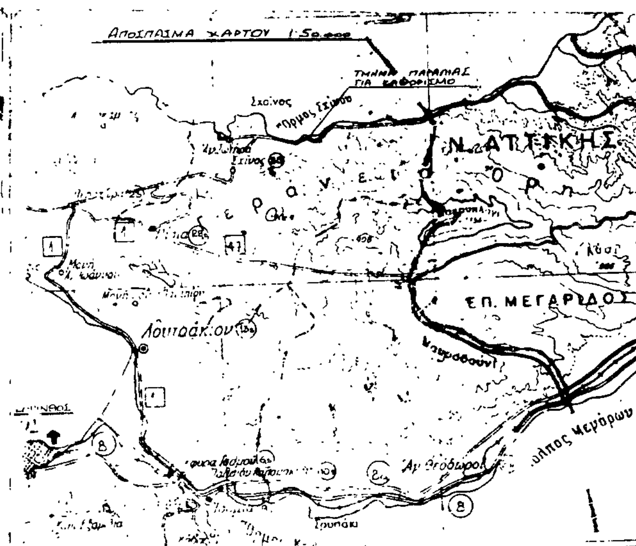

-21450

-21400

-21350

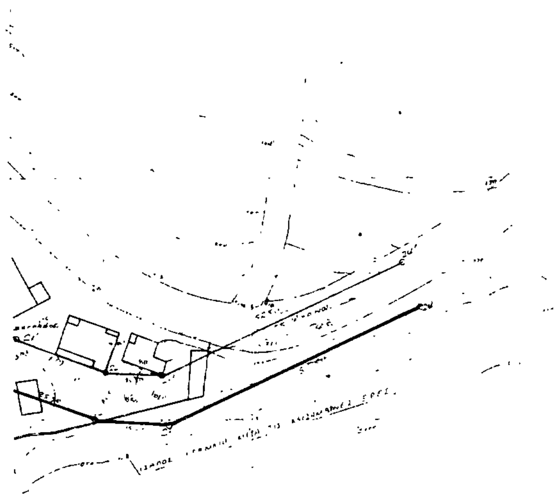

-21300

-21250

ΠΙΝΑΚΑΣ ΣΥΝΤΕΤΑΓΜΕΝΩΝ

Α/Α	X	Ψ	H
Στ1	11452.75	-21288.62	1.24
Στ2	11469.96	-21352.52	1.03
Στ3	11653.76	-21336.35	0.91
Στ4	11716.46	-21350.28	0.88
Στ5	11819.78	-21466.26	0.98
Στ6	11841.04	-21488.43	0.92
Στ7	11902.36	-21524.53	0.98
Στ8	11983.32	-21529.15	0.88
Στ9	12050.51	-21459.38	1.01
Στ10	12133.52	-21398.11	0.84
Στ11	12201.28	-21373.62	0.69
Π1	11656.91	-21336.31	0.78
Π2	11778.83	-21411.52	0.99
Π3	11845.32	-21491.62	0.98
Π4	11977.52	-21320.75	0.63
Π5	12009.60	-21453.51	1.23
Π6	12155.96	-21385.18	0.60
Π7	12235.90	-21424.90	0.96
Π7α	12190.35	-21423.12	0.84

Αριθ. 2780 (2)

Κήρυξη αναδασωτέας έκτασης 3,700 στρεμμάτων, στη θέση Βαθυλάκκωμα Κοινότητας Μαραθουπόλεως Ν. Μεσσηνίας.

Ο ΝΟΜΑΡΧΗΣ ΜΕΣΣΗΝΙΑΣ

Έχοντας υπόψη:

1. Τις διατάξεις για διοικητική αποκέντρωση.
2. Τις διατάξεις του άρθρου 117 παρ. 3 του Συντάγματος.
3. Τις διατάξεις του Ν. 998/79 «περί προστασίας των δασών κ.λπ.» ειδικότερα: α) του άρθρου 41 παρ. 1, β) του άρθρου 38 παρ. 1.
4. Τις δ/γές του Υπουργείου Γεωργίας: α) 160417/1180/8.7.80, β) 182447/3049/24.9.80.
5. Την 3419/10.12.1986 πρόταση του Δασαρχείου Κυπαρισσίας περί κηρύξεως αναδασωτέας, της αναφερομένης στο θέμα έκτασης, αποφασίζουμε:

Κηρύσσουμε ως αναδασωτέα, με σκοπό την προστασία για την επαναδημιουργία της δασικής βλάστησης που καταστράφηκε από παράνομη εχχέρσωση από 1.6. μέχρι 31.7.1984 τη δημόσια δασική έκταση, εμβαδού τριών στρεμμάτων και εφτακοσίων τετραγωνικών μέτρων που βρίσκεται στη θέση Βαθυλάκκωμα Κοινότητας Μαραθουπόλεως Ν. Μεσσηνίας προσδιορίζεται από τα στοιχεία Α Β Γ Δ Ε Α και Ζ Η Θ Ι Κ Λ Ζ και έχει όρια:

Α'. Τμήμα

Ανατολικά: Αγρός Κων/νου Παντελή.
Δυτικά: Μονοπάτι και εκείθεν δημόσια δασική έκταση.
Βόρεια: Δημόσια δασική έκταση.
Νότια: Δημόσια δασική έκταση.

Β'. Τμήμα:

Ανατολικά: Μονοπάτι και δημόσια δασική έκταση.
Δυτικά: Αγρός Κων/νου Παντελή.
Βόρεια: Αγρός Κων/νου Παντελή.
Νότια: Δημόσια δασική έκταση.

Όπως φαίνεται στο συνημμένο διάγραμμα που αποτελεί αναπόσπαστο μέρος της απόφασης αυτής.


Προβλέπεται φυσική αναγέννηση της δασικής βλάστησης που καταστράφηκε.

Η απόφαση αυτή να δημοσιευθεί στην Εφημερίδα της Κυβερνήσεως και ισχύει από της κοινοποιήσεώς της (Διάταξη για δημοσίευση στο ΦΕΚ άρθρ. 41. Ν. 998/79).

Καλαμάτα, 12 Ιανουαρίου 1987


Ο Νομάρχης

ΒΑΣ. ΠΕΤΡΟΠΟΥΛΑΚΗΣ

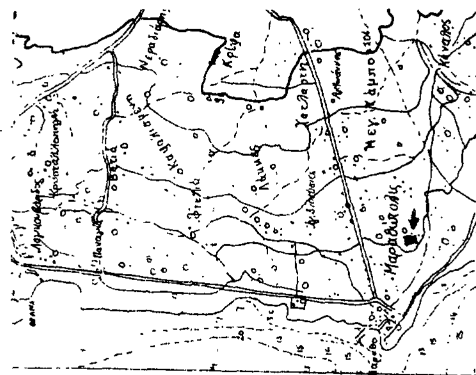

ΑΠΟΣΠΑΣΜΑ ΧΑΡΤΗ ΜΕ ΚΛΙΜΑΚΑ 1:50.000

Θέση αναδασωτέας έκτασης

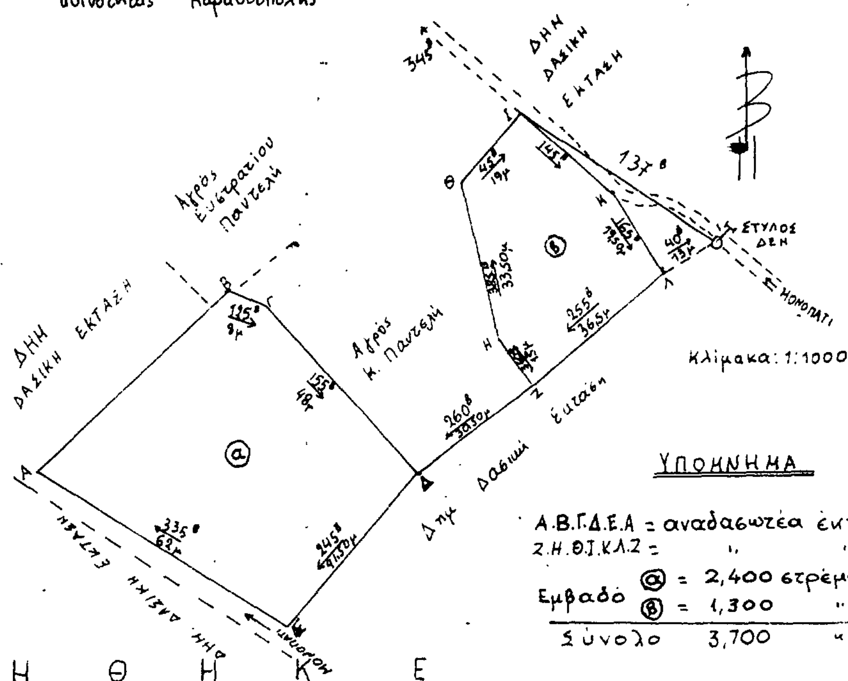

2780/86

ΘΕΩΡΗΘΗΚΕ

Καλαμάτα 12-1-1987 Ο ΝΟΜΑΡΧΗΣ ΒΑΣ. ΠΕΤΡΟΠΟΥΛΑΚΗΣ

Καλαμάτα 9-1-1987 Ο Διευθυντής Δασών

Κυπαρισσία 1-12-1986 Ο Δασάρχης Κυπαρισσίας

Κυπαρισσία 1-12-1986 Ο Συντάκτης

Αριθ. 2779/86 (3)

Κήρυξη αναδασωτέας έκτασης 4,400 στρεμμάτων, στη θέση Νεροβίγλι Κοινότητας Μαραθουπόλεως Ν. Μεσσηνίας.

Ο ΝΟΜΑΡΧΗΣ ΜΕΣΣΗΝΙΑΣ

Έχοντας υπόψη:

1. Τις διατάξεις για διοικητική αποκέντρωση.
2. Τις διατάξεις του άρθρου 117 παρ. 3 του Συντάγματος.
3. Τις διατάξεις του Ν. 998/79 «περί προστασίας των δασών κ.λπ.» ειδικότερα: α) του άρθρου 41 παρ. 1, β) του άρθρου 38 παρ. 1.
4. Τις δ/γές του Υπουργείου Γεωργίας: α) 160417/1180/8.7.80, β) 182447/3049/24.9.80.
5. Την 3421/10.12.1986 πρόταση του Δασαρχείου Κυπαρισσίας περί κηρύξεως αναδασωτέας, της αναφερομένης στο θέμα έκτασης, αποφασίζουμε:

Κηρύσσουμε ως αναδασωτέα, με σκοπό την προστασία για την επαναδημιουργία της δασικής βλάστησης πού καταστράφηκε από παράνομη εκχέρσωση από 1.2. μέχρι 31.3.1983 και την 18.10.1985 τη δημόσια δασική έκταση, εμβαδού (4,400) τεσσάρων στρεμμάτων και τετρακοσίων τετραγωνικών μέτρων που βρίσκεται στη θέση Νεροβίγλι Κοινότητας Μαραθουπόλεως Ν. Μεσσηνίας προσδιορίζεται από τα στοιχεία Α Β Γ Δ Ε Ζ Η Θ Ι Κ Λ Α και Μ Ν Ξ Ο Π Ρ Μ και έχει όρια:

Α'. Τμήμα

Ανατολικά: Ελαιοαγρόκτημα Ιωαν. Κόκκαλη.

Δυτικά: Δημ. δασ. έκταση παράνομα καταληφθείσα από Αγγ. συζ. Π. Αρβανίτη.

Βόρεια: Αγρός Ιωάννη Κόκκαλη.

Νότια: Ελαιόκτημα Ιωαν. Κόκκαλη.

Β'. Τμήμα:

Ανατολικά: Ελαιοαγρόκτημα Ιωαν. Κόκκαλη.

Δυτικά: Δημ. δασ. έκταση παράνομα καταληφθείσα από Αγγ. συζ. Π. Αρβανίτη.

Βόρεια: Αγρός Ιωάννη Κόκκαλη.

Νότια: Δημόσια δασική έκταση.

Όπως φαίνεται στο συνημμένο διάγραμμα που αποτελεί αναπόσπαστο μέρος της απόφασης αυτής.

Προβλέπεται φυσική αναγέννηση της δασικής βλάστησης που καταστράφηκε.

Η απόφαση αυτή να δημοσιευθεί στην Εφημερίδα της Κυβερνήσεως και ισχύει από την ημέρα της κοινοποιήσεώς της (Διάταξη για δημοσίευση στο ΦΕΚ άρθρ. 41 Ν. 998/79).


Καλαμάτα, 12 Ιανουαρίου 1987

Ο Νομάρχης

ΒΑΣ. ΠΕΤΡΟΠΟΥΛΑΚΗΣ

ΣΧΕΔΙΑΓΡΑΜΜΑ

Αναδασωτέας εκτάσεως στη θέση «Νεροβίγλι» κοινότητος Μαραθουπόλεως

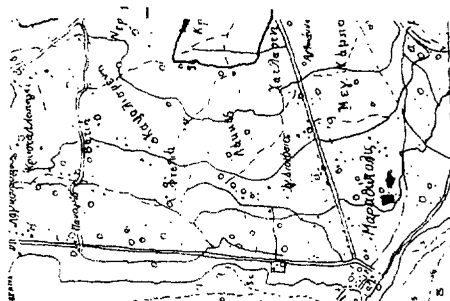


ΑΠΟΣΠΑΣΜΑ ΧΑΡΤΗ ΜΕ ΚΛΙΜΑΚΑ 1:50.000

Θέση αναδασωτέας εκτάσεως

Κλίμακα 1:1000

Εμβαδό Α+Β= 4,400 στρέμματα

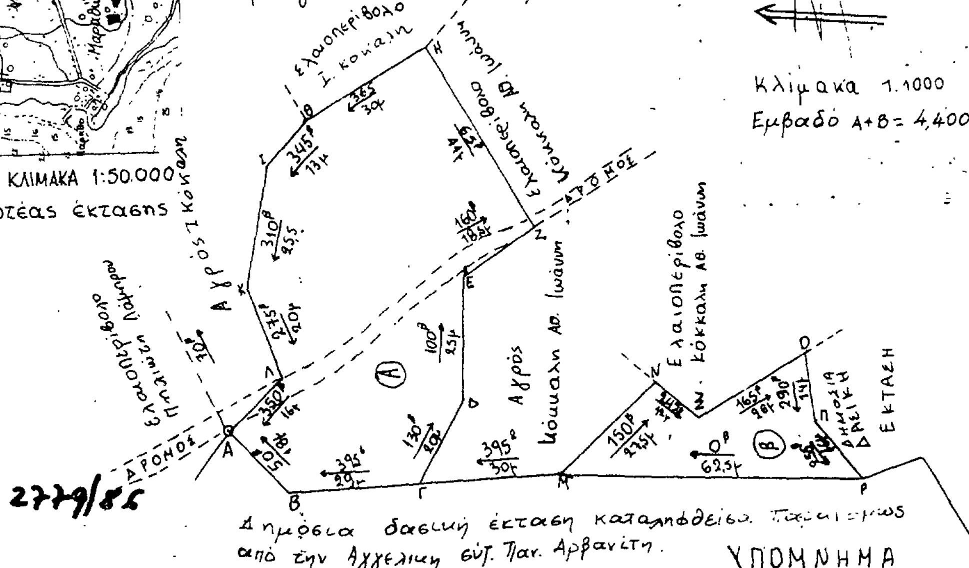

ΘΕΩΡΗΘΗΚΕ

Καλαμάτα 12-1-1987
Ο Νομάρχης
ΒΑΣ. ΠΕΤΡΟΠΟΥΛΑΚΗΣ

Καλαμάτα 9-1-1987
Ο Διευθυντής Δασών
Ευριπίδης Ριζόπουλος
Δασολόγος

Κυπαρισσία 1-12-1986
Ο Δασάρχης Κυπαρισσίας

Κυπαρισσία 1-12-1986
Ο Συντάκτης

ΑΝΑΚΟΙΝΩΣΕΙΣ

Αριθ. Φ.20/7330 (4)

Ειδοποίηση για παρακατάθεση συμπληρωματικής αποζημίωσης από αναγκαστική απαλλοτρίωση ακινήτου στη Σάμο.

Η ΥΠΟΥΡΓΟΣ ΠΟΛΙΤΙΣΜΟΥ

Έχοντας υπόψη:

1) τις διατάξεις του Ν. 1558/85 «Κυβέρνηση και Κυβερνητικά Όργανα» ΦΕΚ 137/Α/26.7.85,

2) το άριθμ. 941/15.10.77 (ΦΕΚ 320/Α/17.10.77). Προεδρικό Διάταγμα «περί Οργανισμού του Υπουργείου Πολιτισμού,

3) την αριθμ. Ο-Ε/Φ. 09/32530/8.8.86 (ΦΕΚ 548/12.8.86/τ. Β') απόφαση της Υπουργού Πολιτισμού για τη μεταβίβαση αρμοδιοτήτων Υπουργού και δικαιώματος υπογραφής «Με εντολή Υπουργού» στον Γενικό Γραμματέα, στον Ειδικό Γραμματέα Διοικητικού Τομέα πολιτιστικής Κληρονομιάς και στους Προϊσταμένους Διευθύνσεων Τμημάτων και Γραφείων της Κεντρικής Υπηρεσίας του ΥΠΠΟ.

4) τις διατάξεις των άρθρων 7 και 8 του Ν.Δ. 797/1971 «περί αναγκαστικών απαλλοτριώσεων» πληροφορούμε όσους:

α) Έχουν δικαιώματα κυριότητας ή άλλα εμπράγματα δικαιώματα στο ακίνητο που απαλλοτριώθηκε δυνάμει της αριθ. Π 8430/3157/24.11.82 (ΦΕΚ 33/Δ/4.2.83) γι αρχαιολογικούς σκοπούς στη Σάμο

β) Έχουν εγγράψει υποθήκη ή έχουν επιβάλει κατάσχεση ή με οποιοδήποτε τρόπο διεκδικούν το ακίνητο που απαλλοτριώθηκε ότι η αποζημίωση που καθόρισε το Μονομελές Σάμου με την απόφαση του αριθ. 14/86 για τα ακίνητα και για τα υπερκείμενα αυτού όπως αυτά φαίνονται στο κτηματολογικό διάγραμμα που συνοδεύει την απόφαση απαλλοτρίωσης και στο σχετικό κτηματολογικό πίνακα έχει κατατεθεί στο Ταμείο Παρακαταθηκών και Δανείων (Κεντρική Υπηρεσία) και έχει εκδοθεί γραμμάτιο συστάσεως παρακαταθήκης αριθ. 842245/5.2.87 για (107.200) εκατόν επτά χιλιάδες διακόσιες δραχμές.

γ) Η αποζημίωση αυτή είναι αποδοτέα στους δικαιούχους που θα αναγνωρισθούν σύμφωνα με το Νόμο.

δ) Η παρούσα ανακοίνωση να δημοσιευτεί στην Εφημερίδα της Κυβερνήσεως.

Με εντολή Υπουργού
Η Προϊσταμένη Τμήματος κ.α.α.
ΙΦΙΓΕΝΕΙΑ ΠΑΝΑΓΟΠΟΥΛΟΥ

Αριθ. Φ.60/7106 (5)

Ειδοποίηση για παρακατάθεση συμπληρωματικής αποζημίωσης από αναγκαστική απαλλοτρίωση ακινήτου στα Χανιά για αρχαιολογικούς σκοπούς και ειδικώτερα για την προστασία κι ανάδειξη του ναού του Αγίου Φραγκίσκου.

Η ΥΠΟΥΡΓΟΣ ΠΟΛΙΤΙΣΜΟΥ

Έχοντας υπόψη:

1) τις διατάξεις του Ν. 1558/85 «Κυβέρνηση και Κυβερνητικά Όργανα» ΦΕΚ 137/Α/26.7.85,

2) το άριθμ. 941/15.10.77 (ΦΕΚ 320/Α/17.10.77). Προεδρικό Διάταγμα «περί Οργανισμού του Υπουργείου Πολιτισμού,

3) την αριθμ. Ο-Ε/Φ. 09/32530/8.8.86 (ΦΕΚ 548/12.8.86/τ. Β') απόφαση της Υπουργού Πολιτισμού για τη μεταβίβαση αρμοδιοτήτων Υπουργού και δικαιώματος υπογραφής «Με εντολή Υπουργού» στον Γενικό Γραμματέα, στον Ειδικό Γραμματέα Διοικητικού Τομέα Πολιτιστικής Κληρονομιάς και στους Προϊσταμένους Διευθύνσεων Τμημάτων και Γραφείων της Κεντρικής Υπηρεσίας του ΥΠΠΟ.

4) τις διατάξεις των άρθρων 7 και 8 του Ν.Δ. 797/1971 «περί αναγκαστικών απαλλοτριώσεων» πληροφορούμε όσους:

α) Έχουν δικαιώματα κυριότητας ή άλλα εμπράγματα δικαιώματα στο ακίνητο που απαλλοτριώθηκε δυνάμει της αριθ. Π 5443/1771/7.8.84 (ΦΕΚ 468/Δ/29.8.84) γι αρχαιολογικούς σκοπούς στα Χανιά

β) Έχουν εγγράψει υποθήκη ή έχουν επιβάλει κατάσχεση ή με οποιοδήποτε τρόπο διεκδικούν το ακίνητο που απαλλοτριώθηκε ότι η αποζημίωση που καθόρισε το Μονομελές Πρωτοδικείο Χανίων με την απόφαση του αριθ. 569/3.12.85 για το ακίνητο και για τα υπερκείμενα αυτού όπως αυτά φαίνονται στο κτηματολογικό διάγραμμα που συνοδεύει την απόφαση απαλλοτρίωσης και στο κτηματολογικό πίνακα έχει κατατεθεί στο Ταμείο Παρακαταθηκών και Δανείων (Κεντρική Υπηρεσία) και έχει εκδοθεί γραμμάτιο συστάσεως παρακαταθήκης αριθ. 842246/5.2.87 για (294.400) διακόσιες ενενήντα τέσσερις χιλιάδες τετρακόσιες δραχμές.

γ) Η αποζημίωση αυτή είναι αποδοτέα στους δικαιούχους που θα αναγνωρισθούν σύμφωνα με το Νόμο.

δ) Η παρούσα ανακοίνωση να δημοσιευτεί στην Εφημερίδα της Κυβερνήσεως.

Με εντολή Υπουργού
Η Προϊσταμένη Τμήματος κ.α.α.
ΙΦΙΓΕΝΕΙΑ ΠΑΝΑΓΟΠΟΥΛΟΥ

Αριθ. Β2/β 260/φ. 28Ρ (6)

Ανακοίνωση παρακατάθεσης αποζημίωσης για απαλλοτρίωση ακινήτων για την κατασκευή της Ν.Ε.Ο. Κρήτης αριθ. 90.

Ο ΥΠΟΥΡΓΟΣ ΠΕΡΙΒΑΛΛΟΝΤΟΣ, ΧΩΡΟΤΑΞΙΑΣ ΚΑΙ ΔΗΜ. ΕΡΓΩΝ

Σύμφωνα με τα άρθρα 7 και 8 του Ν.Δ. 797/1971 «περί αναγκαστικών απαλλοτριώσεων» και 2) Την αριθ. ΕΔ2α/01/Κ59/Φ.2.2.1/17.12.86 απόφαση του Υπουργού Περιβάλλοντος, Χωροταξίας και Δημ. Έργων «περί μεταβιβάσεως αρμοδιοτήτων στο Γεν. Γραμματέα και Προϊσταμένους Δ/νσεων (Εγκ. 153) ΦΕΚ 884/Β/85», γνωστοποιούμε:

α) Σε όσους έχουν ή διεκδικούν δικαιώματα κυριότητας σε ακίνητα που απαλλοτριώθηκαν αναγκαστικά με την αριθ. Δ.2222/1232/29.5.84 κοινή απόφαση των Υπουργών Οικονομικών και Δημοσίων Έργων (ΦΕΚ 385/84 τ.Δ) για την κατασκευή της Ν.Ε.Ο. Κρήτης αριθ. 90 παράκαμψη Ρεθύμνης

β) Τους ενυπόθηκους δανειστές και τους τρίτους διεκδικητές των αριθ. κ.π. 124,131,144,147,148,153,167,169 και 171 ακινήτων αυτών, ότι η αποζημίωση της εδαφικής επιφάνειας και των επικειμένων της, όπως περιγράφονται στο σχετικό κτηματολογικό πίνακα, η οποία καθορίστηκε με την αριθ. 17/1986 απόφαση του Μον. Πρωτ. Ρεθύμνης έχει παρακατατεθεί στο Γραφείο Παρ/κών Ρεθύμνης

Σχετικά έχει εκδοθεί το αριθ. 8716/10.2.87 γραμμάτιο συστάσεως παρακαταθήκης δρχ. επτά εκατομμυρίων πεντακοσίων δέκα έξη χιλιάδων διακοσίων (7.516.200).

Η αποζημίωση θα αποδοθεί στα πρόσωπα που θα αναγνωρισθούν δικαιούχοι κατά τη νόμιμη διαδικασία.

Η ανακοίνωση αυτή να δημοσιευθεί στην Εφημερίδα της Κυβερνήσεως.

Αθήναι, 23 Φεβρουαρίου 1987
Με Εντολή Υπουργού
Ο Διευθυντής α.α.
Π. ΑΘΑΝΑΣΑΚΟΠΟΥΛΟΥ

Αριθ. Η.719 (7)

Ανακοίνωση συμπληρωματικής παρακατάθεσης αποζημίωσης ακινήτων που απαλλοτριώθηκαν αναγκαστικά για τη διάνοιξη τάφρων για την απορροή ομβρίων υδάτων από χ.θ. 4+712 μέχρι χ.θ. 6+800 του τμήματος Ροΐτικα - Λάππα της Ν.Ε.Ο. Πατρών - Πύργου - Αρχαίας Ολυμπίας.

Ο ΝΟΜΑΡΧΗΣ ΑΧΑΪΑΣ

Σύμφωνα με τα άρθρα 7 και 8 του Ν.Δ. 797/71 «περί αναγκαστικών απαλ/σεων» γνωστοποιούμε:

1) Σε όσους έχουν ή διεκδικούν δικαιώματα κυριότητας σε ακίνητα που απαλλοτριώθηκαν αναγκαστικά με την αρ. 718/Ξ 25/26.5.83 /ΦΕΚ 300/83 τ.Δ) απόφασή μας με την οποία κηρύχτηκε απαλλοτριωτέα έκταση 1.559 τ.μ. για την κατασκευή των εργασιών του θέματος.

2) Τους ενυπόθηκους δανειστές και τρίτους διεκδικητές των ακινήτων αυτών, ότι η συμπληρωματική αποζημίωση της εδαφικής επιφάνειας και των επικειμένων της όπως περιγράφονται στο σχετικό κτηματολογικό πίνακα, η οποία καθορίστηκε με την αρ. 47/85 απόφασή του Μονομελούς Πρωτοδικείου Πατρών έχει παρακατατεθεί στο Ταμείο Παρακαταθηκών και Δανείων - Υποκατάστημα Πατρών.

Σχετικά έχει εκδοθεί το με 014275/4.2.87 Γραμμάτιο συστάσεως παρακαταθηκών ποσού διακοσίων σαράντα μία χιλιάδων τριακοσίων (241.300) δρχ.

Η αποζημίωση θα αποδοθεί στα πρόσωπα που θα αναγνωρισθούν δικαιούχοι κατά την νόμιμη διαδικασία.

Η ανακοίνωση αυτή να δημοσιευθεί στην Εφημερίδα της Κυβερνησης.

Ο Νομάρχης
ΔΗΜ ΠΑΝΤΑΖΗΣ

ΑΠΟ ΤΟ ΕΘΝΙΚΟ ΤΥΠΟΓΡΑΦΕΙΟ